


- Befintlig kantlinje väg
- Befintlig kantlinje GC
- Befintlig kantsten
- Fastighetsgräns
- Ny kantlinje GC
- Ny kantsten
- Mittlinje väg
- Ny beläggning GC
- Ny beläggning väg
- Ny grönyta
- Ny refug

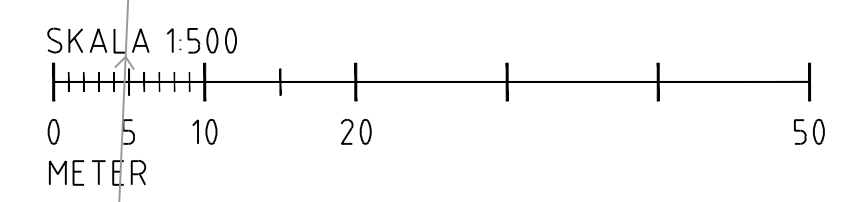

BET	ANT	ÄNDRINGEN AVSER	DATUM	SIGN

TRAFIKFÖRSLAG
FÖRBÄTTRAD MOBILITET NÄLDEN



UPPDRAG NR 24.067	HANDLÄGGARE ALEXANDER H
DATUM 2024-06-28	UPPDRAGSANSVARIG ALEXANDER H

REGION
**JÄMTLAND
HÄRJEDALEN**

FÖR. HANDLÄGGARE
EMMA FRID ERIKSSON

FÖR. DIARIENR.
1

DIARIENUMMER RUN/261/2022	FORMAT A1	SKALA 1:500	RITNINGNUMMER 2	BET
------------------------------	--------------	----------------	--------------------	-----